

Entwurf:
Neubau Druckerei Gottschalk
Druck & Medien GmbH
Kolonnenstraße 30D
D-10829 Berlin

Architekten:
ifau und Jesko Fezer
Dresdener Str. 26
10999 Berlin
+49 (30) 27560453
ijf@berlin.heimat.de

Druckfarm
Gottschalk

ifau und Jesko Fezer
Dresdener Strasse 26
10999 Berlin


Dachaufsicht
Gottschalk
Druck und Medien GmbH

Stand:
02.04.2009

M = 1:200

Flächen

Grundstücksfläche gesamt: 1378 qm
Dachfläche Halle: 695 qm
Hof- und Abstandsflächen: 250qm
Grünstreifen und Bürgersteig: 433 qm

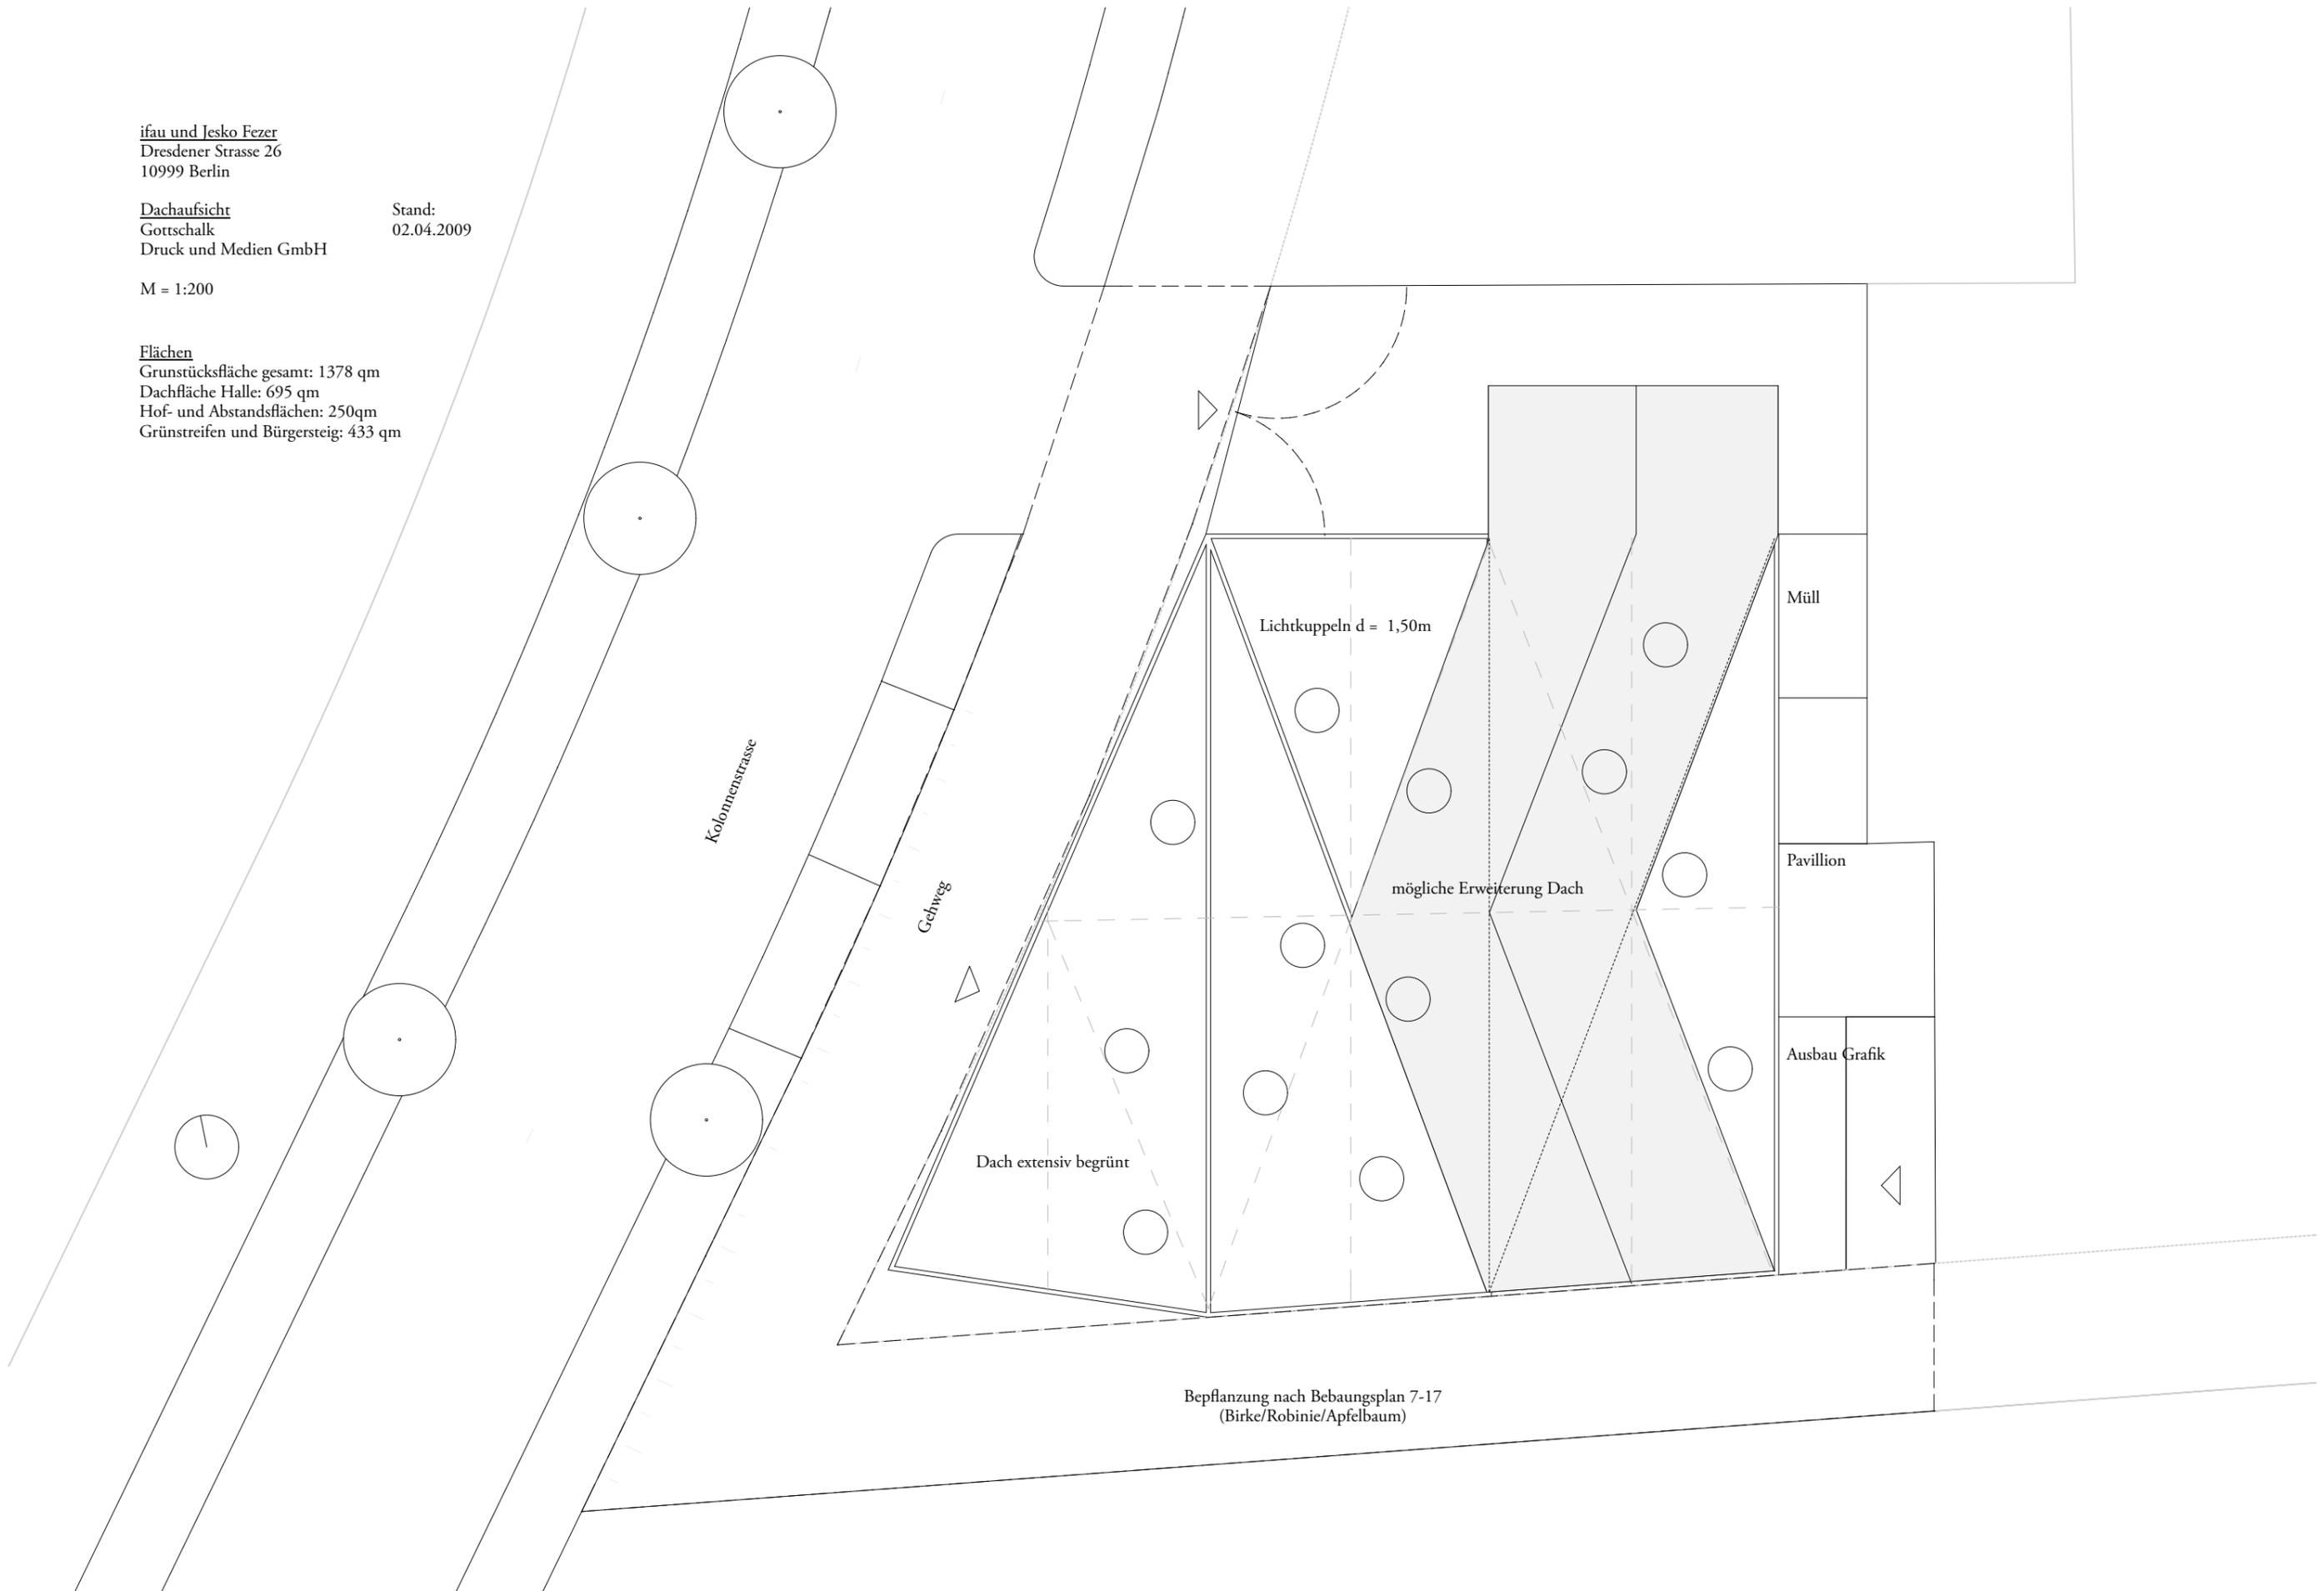

ifau und Jesko Fezer
Dresdener Strasse 26
10999 Berlin

Grundriss / Schnitt
Gottschalk
Druck und Medien GmbH

Stand:
02.04.2009

M = 1:200

Flächen
Büro- und Sozialräume

Empfang/ Showroom/ Pause / Küche: 54m²
Sekretariat /Buchhaltung: 30m²
Geschäftsführung: 24m²
Archiv (Empore) 24m²
WC/ Umkleiden / Abstell: 19m²
Büro Graphik: 54m²
Büro Graphik (Empore): 30m²
Pavillion: 31m²

Büro- und Sozialräume gesamt: 212m²
Ebenerdig: 212m²
Emporen: 54m²

Flächen
Produktion Druck

Druckbereiche: 431m²
Druckvorstufe: 38m²
Hausanschlussraum/ Lager: 12m²

Produktion gesamt: 481m²

Flächen gesamt
Druckereihalle


Büro- und Sozialräume: 212m²
Büroräume (Empore) 54m²
Produktion Druck: 481m²

Druckereihalle gesamt: 747m²

Kolonnenstrasse

A

A

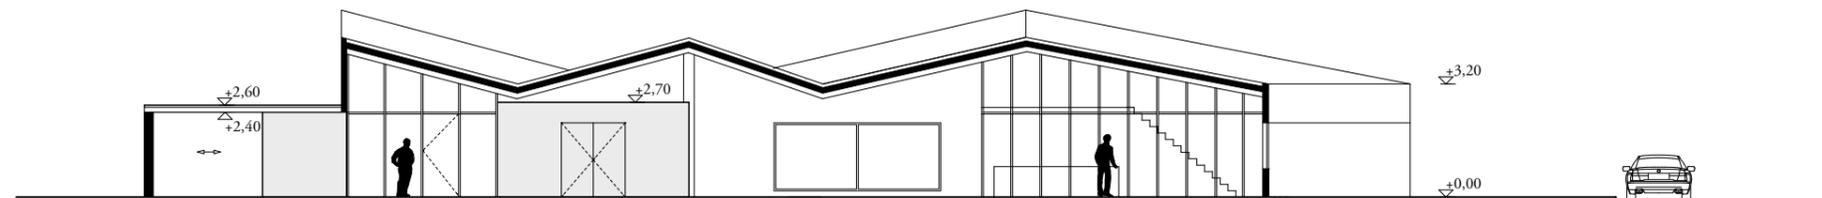


ifau und Jesko Fezer
Dresdener Strasse 26
10999 Berlin


Ansichten
Gottschalk
Druck und Medien GmbH

Stand:
02.04.2009


M = 1:200

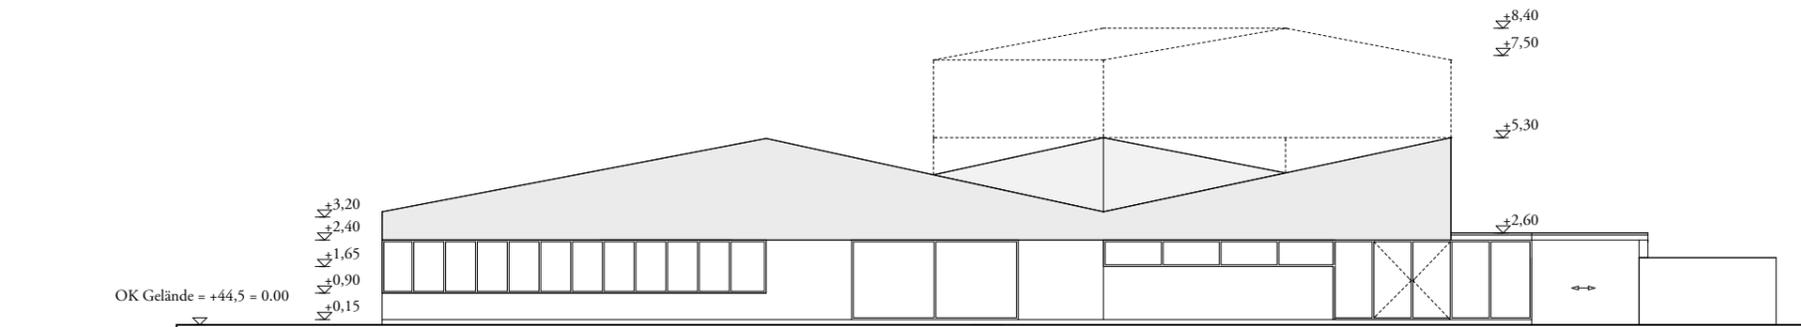


Süd

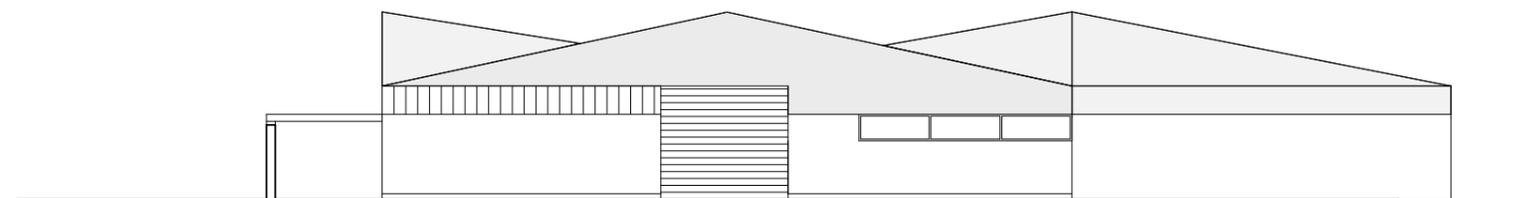

Nord

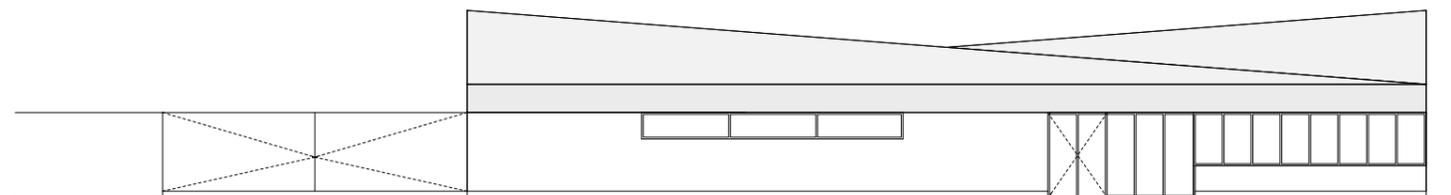

West

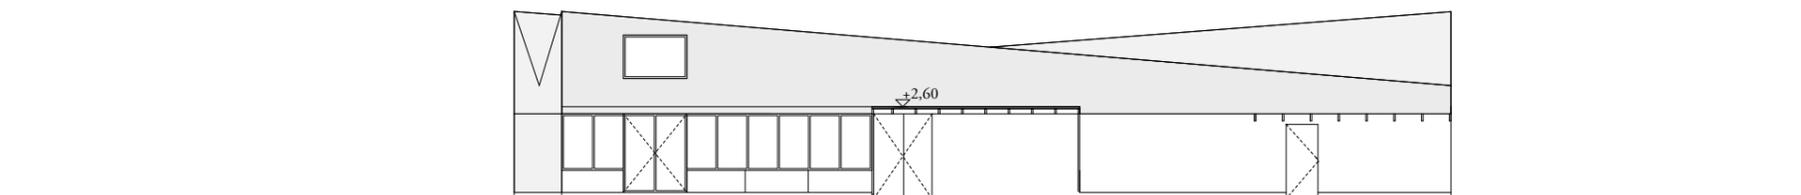

Ost